


Espace partagé	27 m ²
Circulation	17 m ²
HALL	16 m ²
WC lot A	11 m ²
WC lot B	11 m ²
	81 m ²

LOT A	243 m ²
LOT B	297 m ²
	540 m ²
Total général: 7	621 m ²

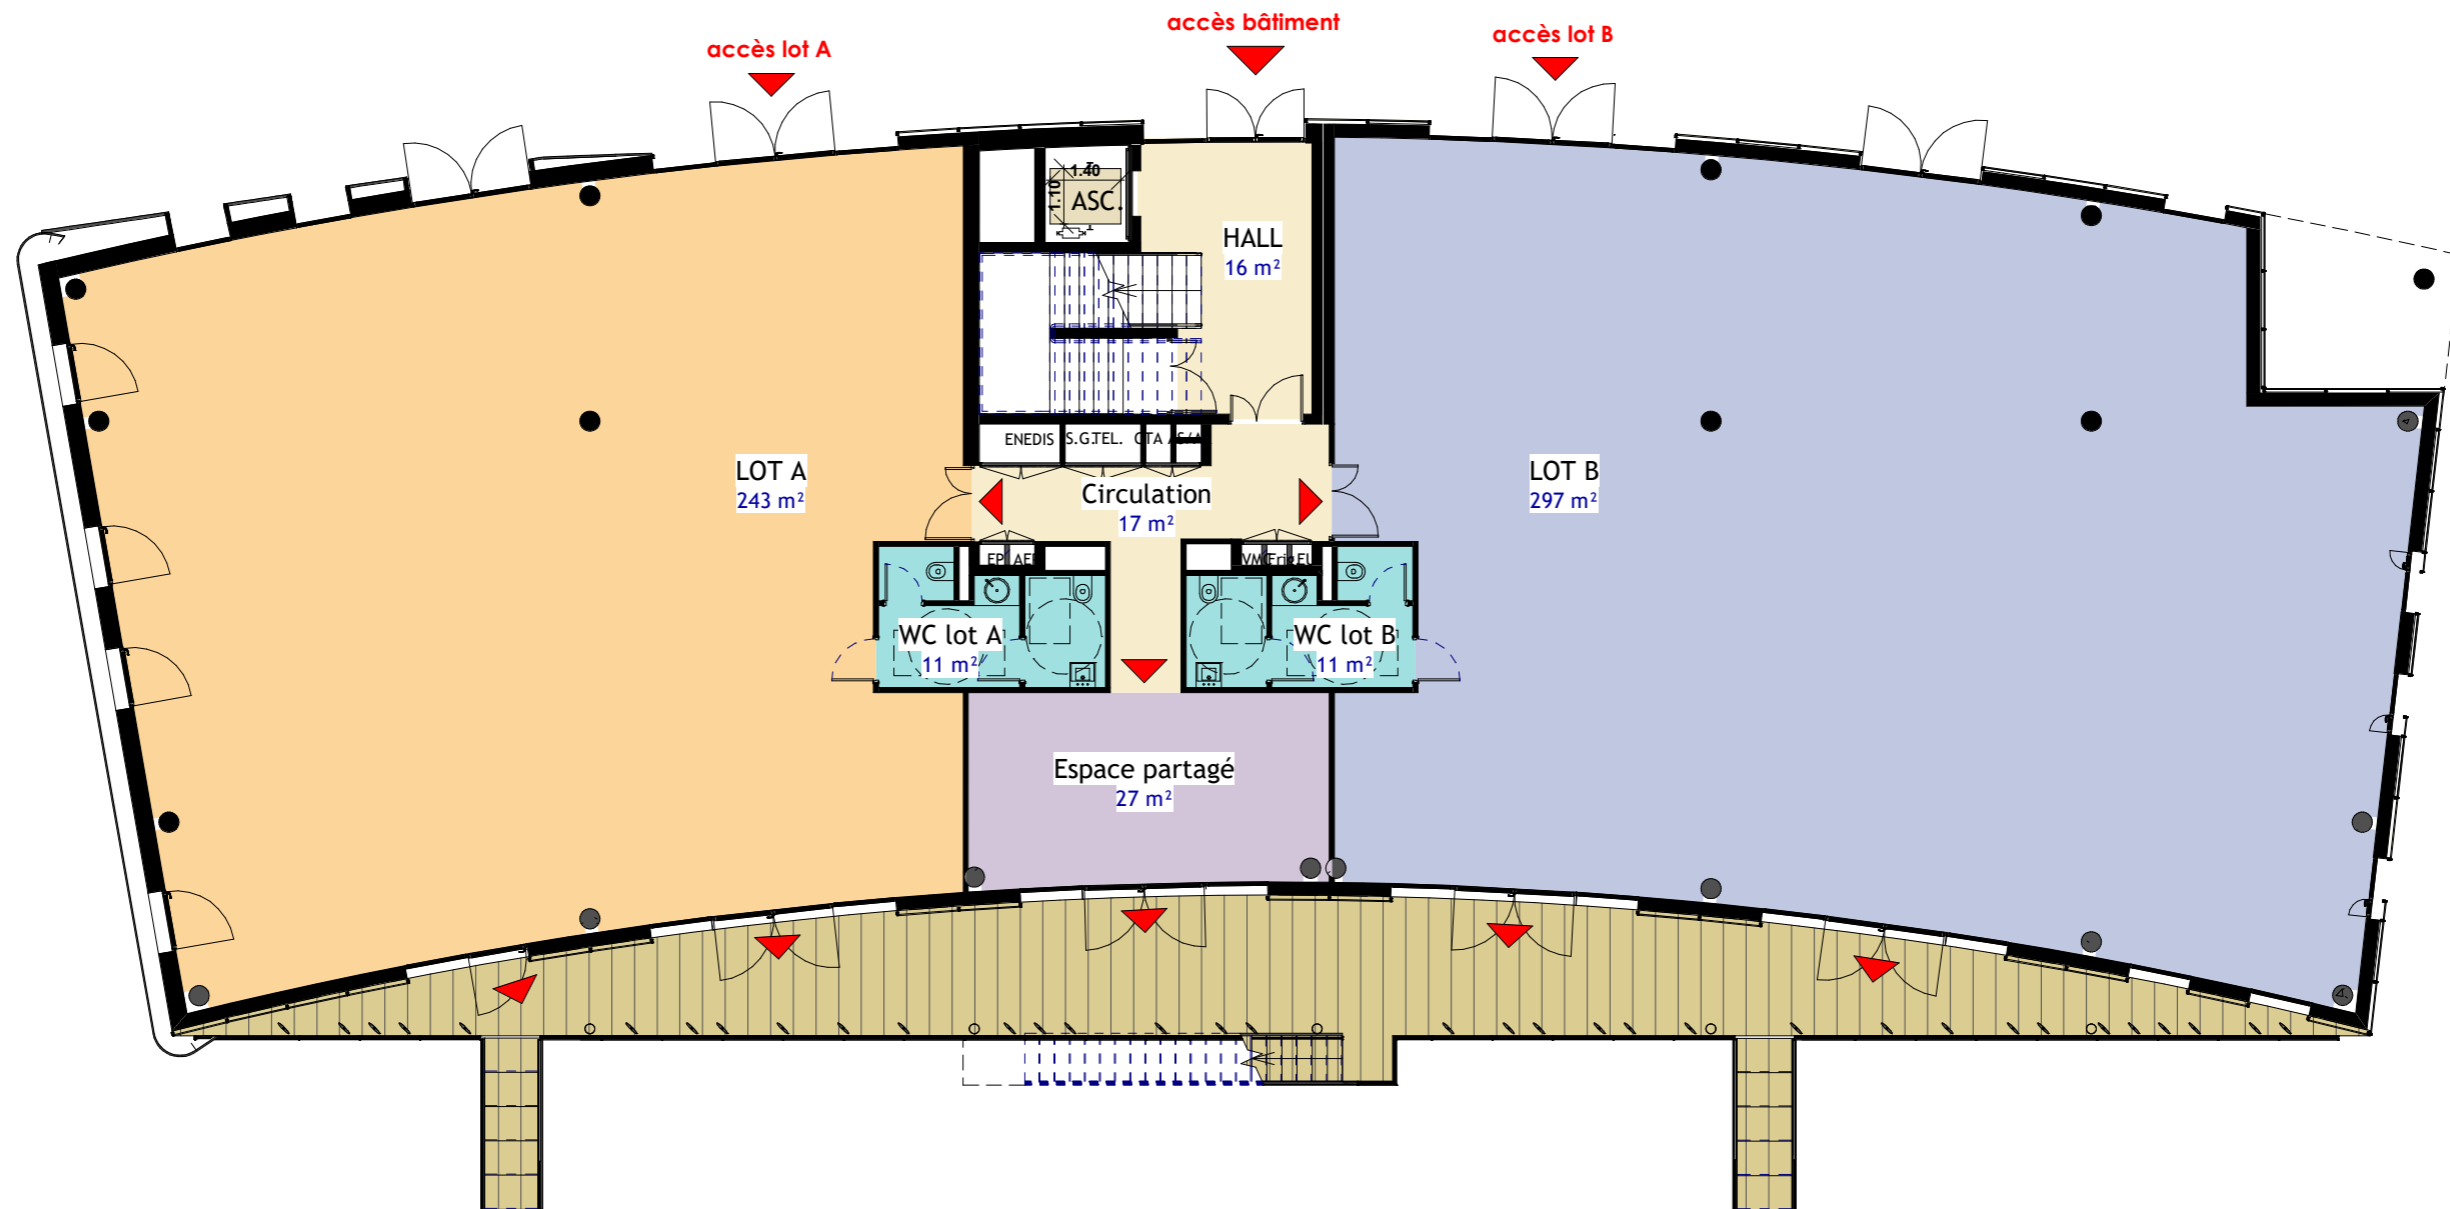

1 RDC - lots multiples
Ech : 1 : 150

Conformément aux dispositions de la loi du 01-07-92, les plans demeurent l'entière propriété intellectuelle de Rolland SARLIN, Architecte dplg. Ce document ne peut servir de plan d'exécution.

MAITRE D'OUVRAGE: CITADIS	 CITADIS aménagement et construction  communauté d'agglomération	MAITRE D'OEUVRE : BET FLUIDES ET STRUCTURES : BET VRD, INFRA ET ENVIRONNEMENT :	 Rolland SARLIN architecte dplg  INGENIERIE 	BATIMENT SIGNAL	<h2>PLAN RDC - LOTS MULTIPLES</h2> Adresse: Route de l'aérodrome 84000 AVIGNON	Opération: 19.06.113 Date: 29/03/2021 Phase: COM Echelle: 1 : 150	C02
------------------------------	---	---	--	------------------------	---	--	------------