


Palier	14 m ²
circulation	13 m ²
WC H	12 m ²
WC F	11 m ²
	50 m ²

LOT A	584 m ²
-------	--------------------

Total général: 5 584 m²
634 m²

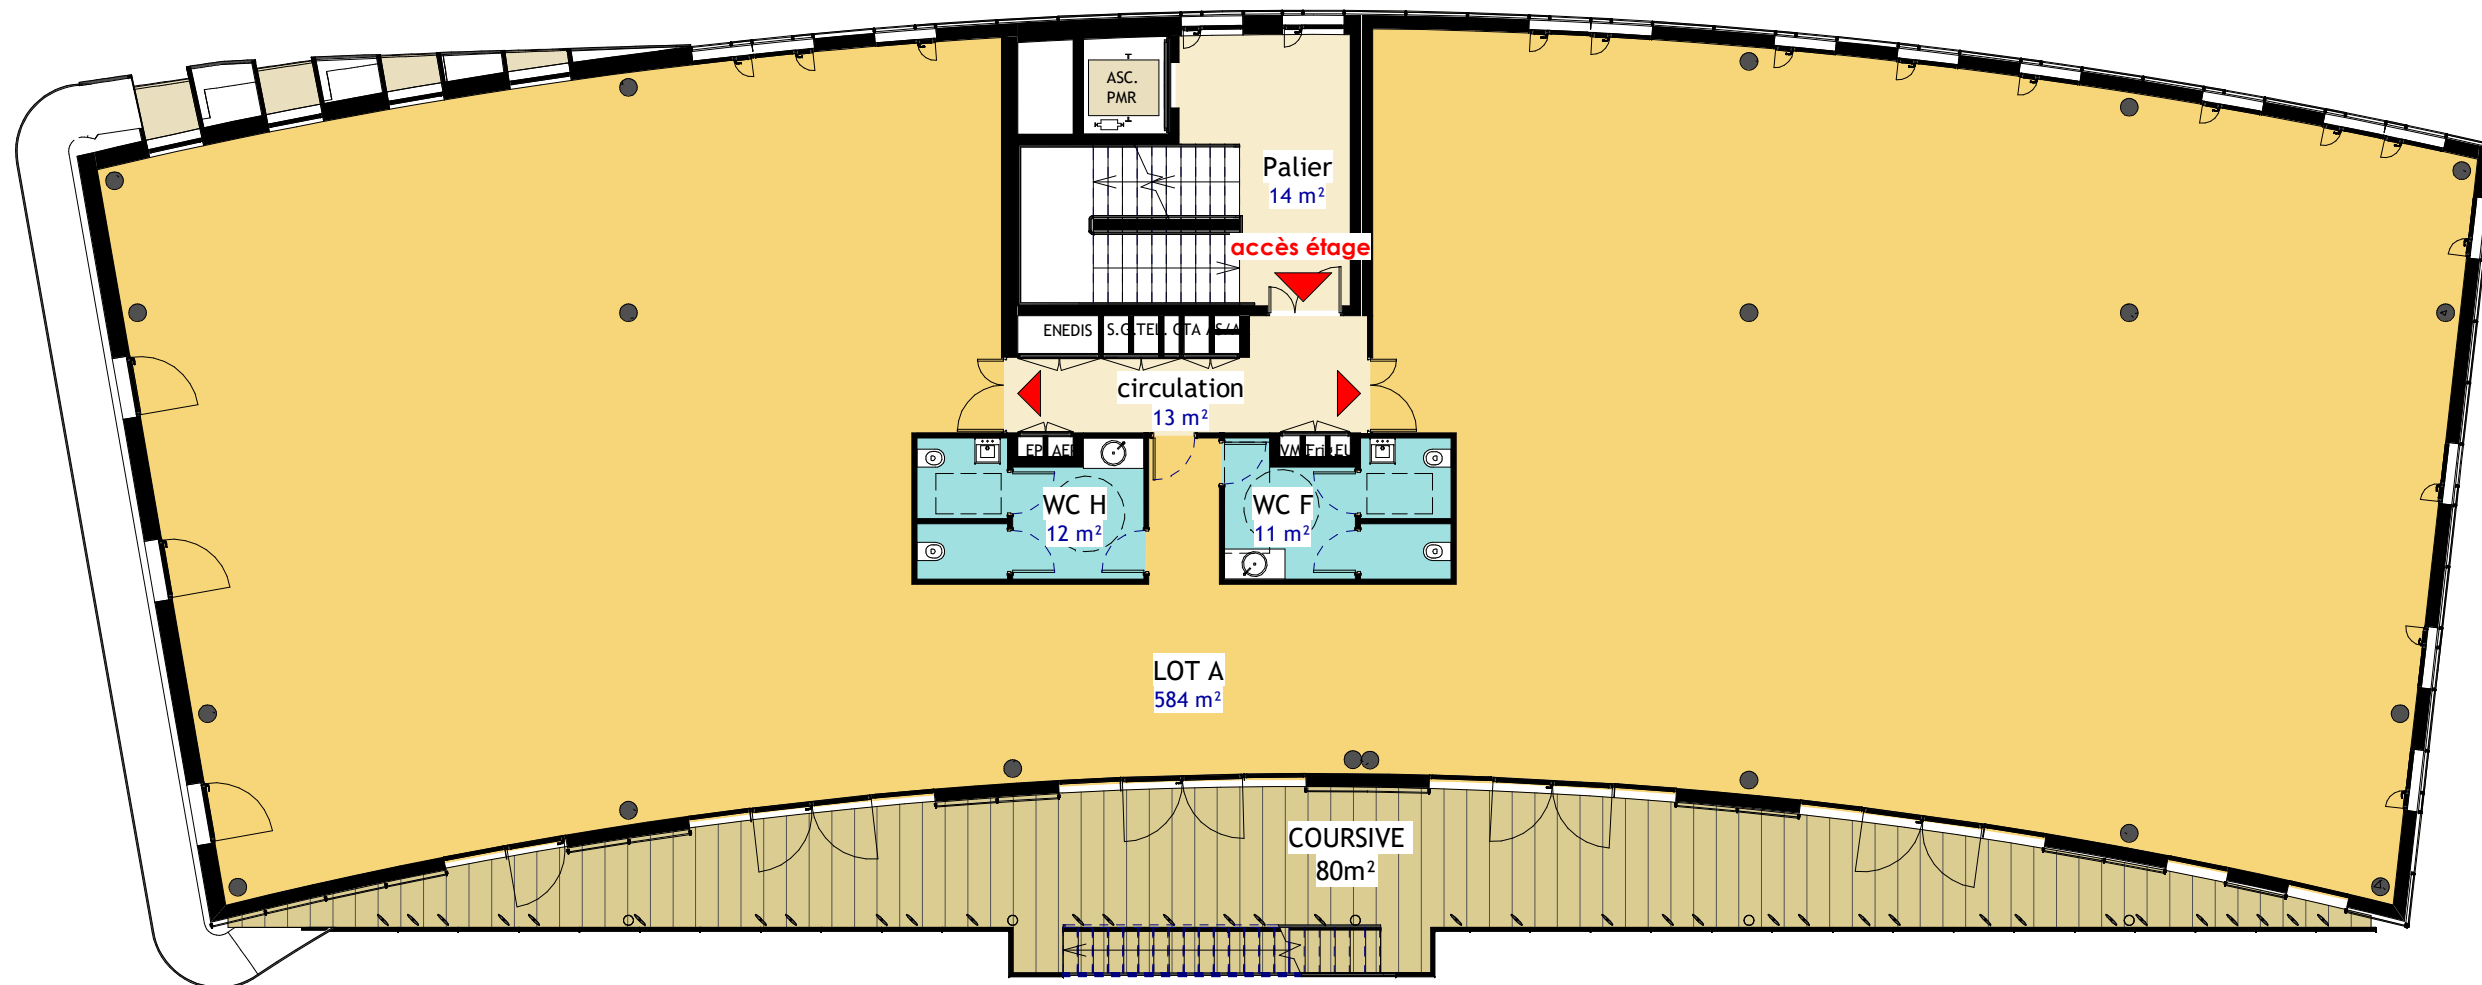

1 R+1- lot unique
Ech : 1 : 150

Conformément aux dispositions de la loi du 01-07-92, les plans demeurent l'entière propriété intellectuelle de Rolland SARLIN, Architecte dplg. Ce document ne peut servir de plan d'exécution.

MAITRE D'OUVRAGE:
CITADIS



MAITRE D'OEUVRE :
BET FLUIDES ET STRUCTURES :
BET VRD, INFRA ET ENVIRONNEMENT :



BATIMENT
SIGNAL

PLAN R+2 - LOT UNIQUE

Adresse:
Route de l'aérodrome 84000 AVIGNON

Opération: 19.06.113

Date: 29/03/2021

Phase: COM

Echelle: 1 : 150

C05