


circulation	13 m ²
palier	14 m ²
WC lot A	11 m ²
WC lot B	11 m ²
	49 m ²

LOT A	276 m ²
LOT B	309 m ²
	584 m ²
Total général: 6	633 m ²

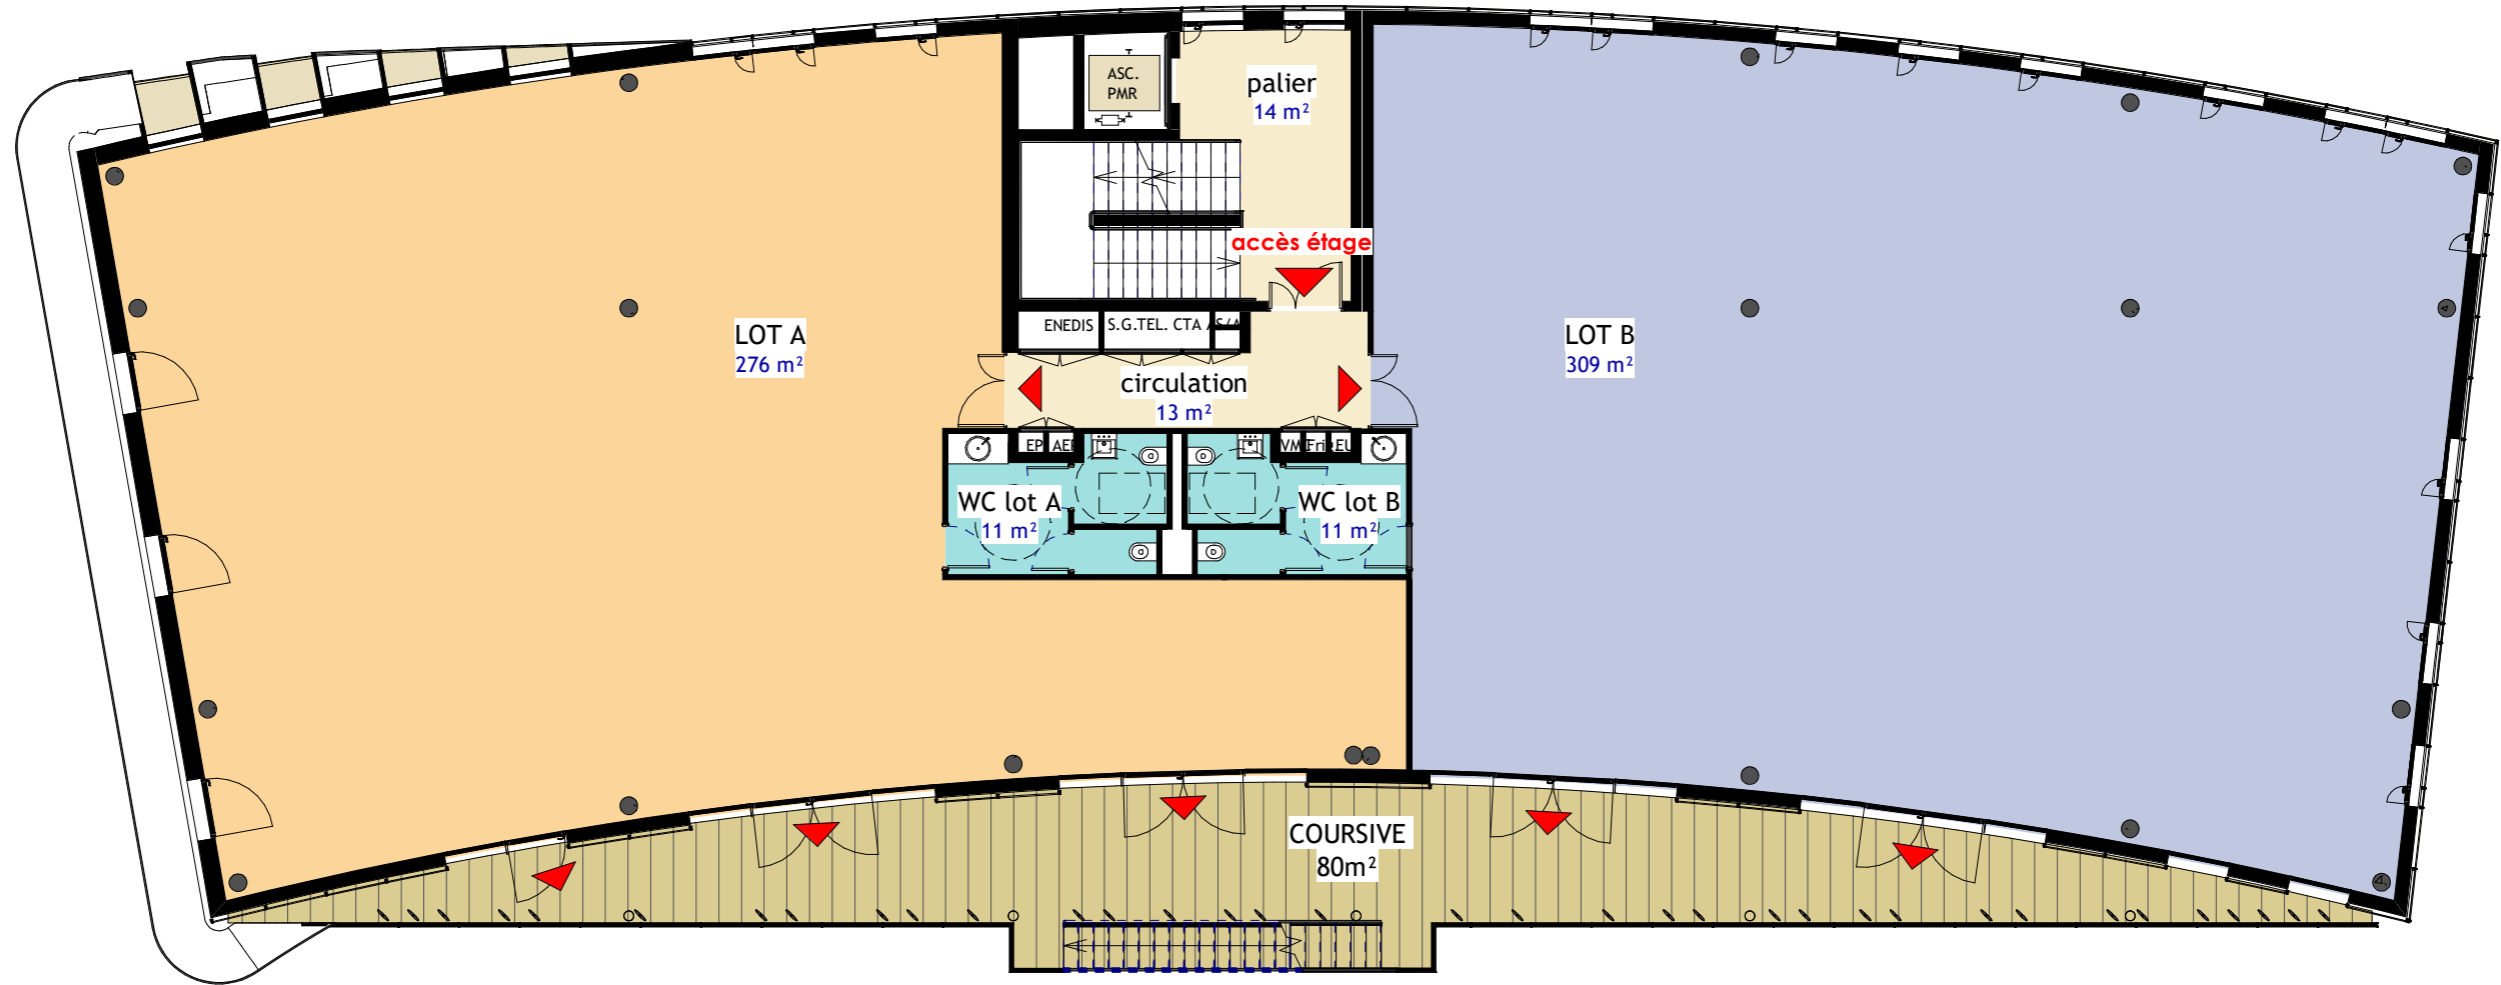

1 R+1 - lots multiples
Ech : 1 : 150

Conformément aux dispositions de la loi du 01-07-92, les plans demeurent l'entière propriété intellectuelle de Rolland SARLIN, Architecte dplg. Ce document ne peut servir de plan d'exécution.

MAITRE D'OUVRAGE: CITADIS	 aménagement et construction grand avignon communauté d'agglomération	MAITRE D'OEUVRE : BET FLUIDES ET STRUCTURES : BET VRD, INFRA ET ENVIRONNEMENT :	 Rolland SARLIN architecte dplg  INGENIERIE  TECTA	BATIMENT SIGNAL	PLAN R+2 - LOTS MULTIPLES Adresse: Route de l'aérodrome 84000 AVIGNON	Opération: 19.06.113	C06
						Date: 29/03/2021	
Phase: COM	Echelle: 1 : 150						