


Palier	14 m ²
circulation	13 m ²
WC H	12 m ²
WC F	11 m ²
	50 m ²

LOT A	584 m ²
-------	--------------------

Total général: 5 584 m²
634 m²

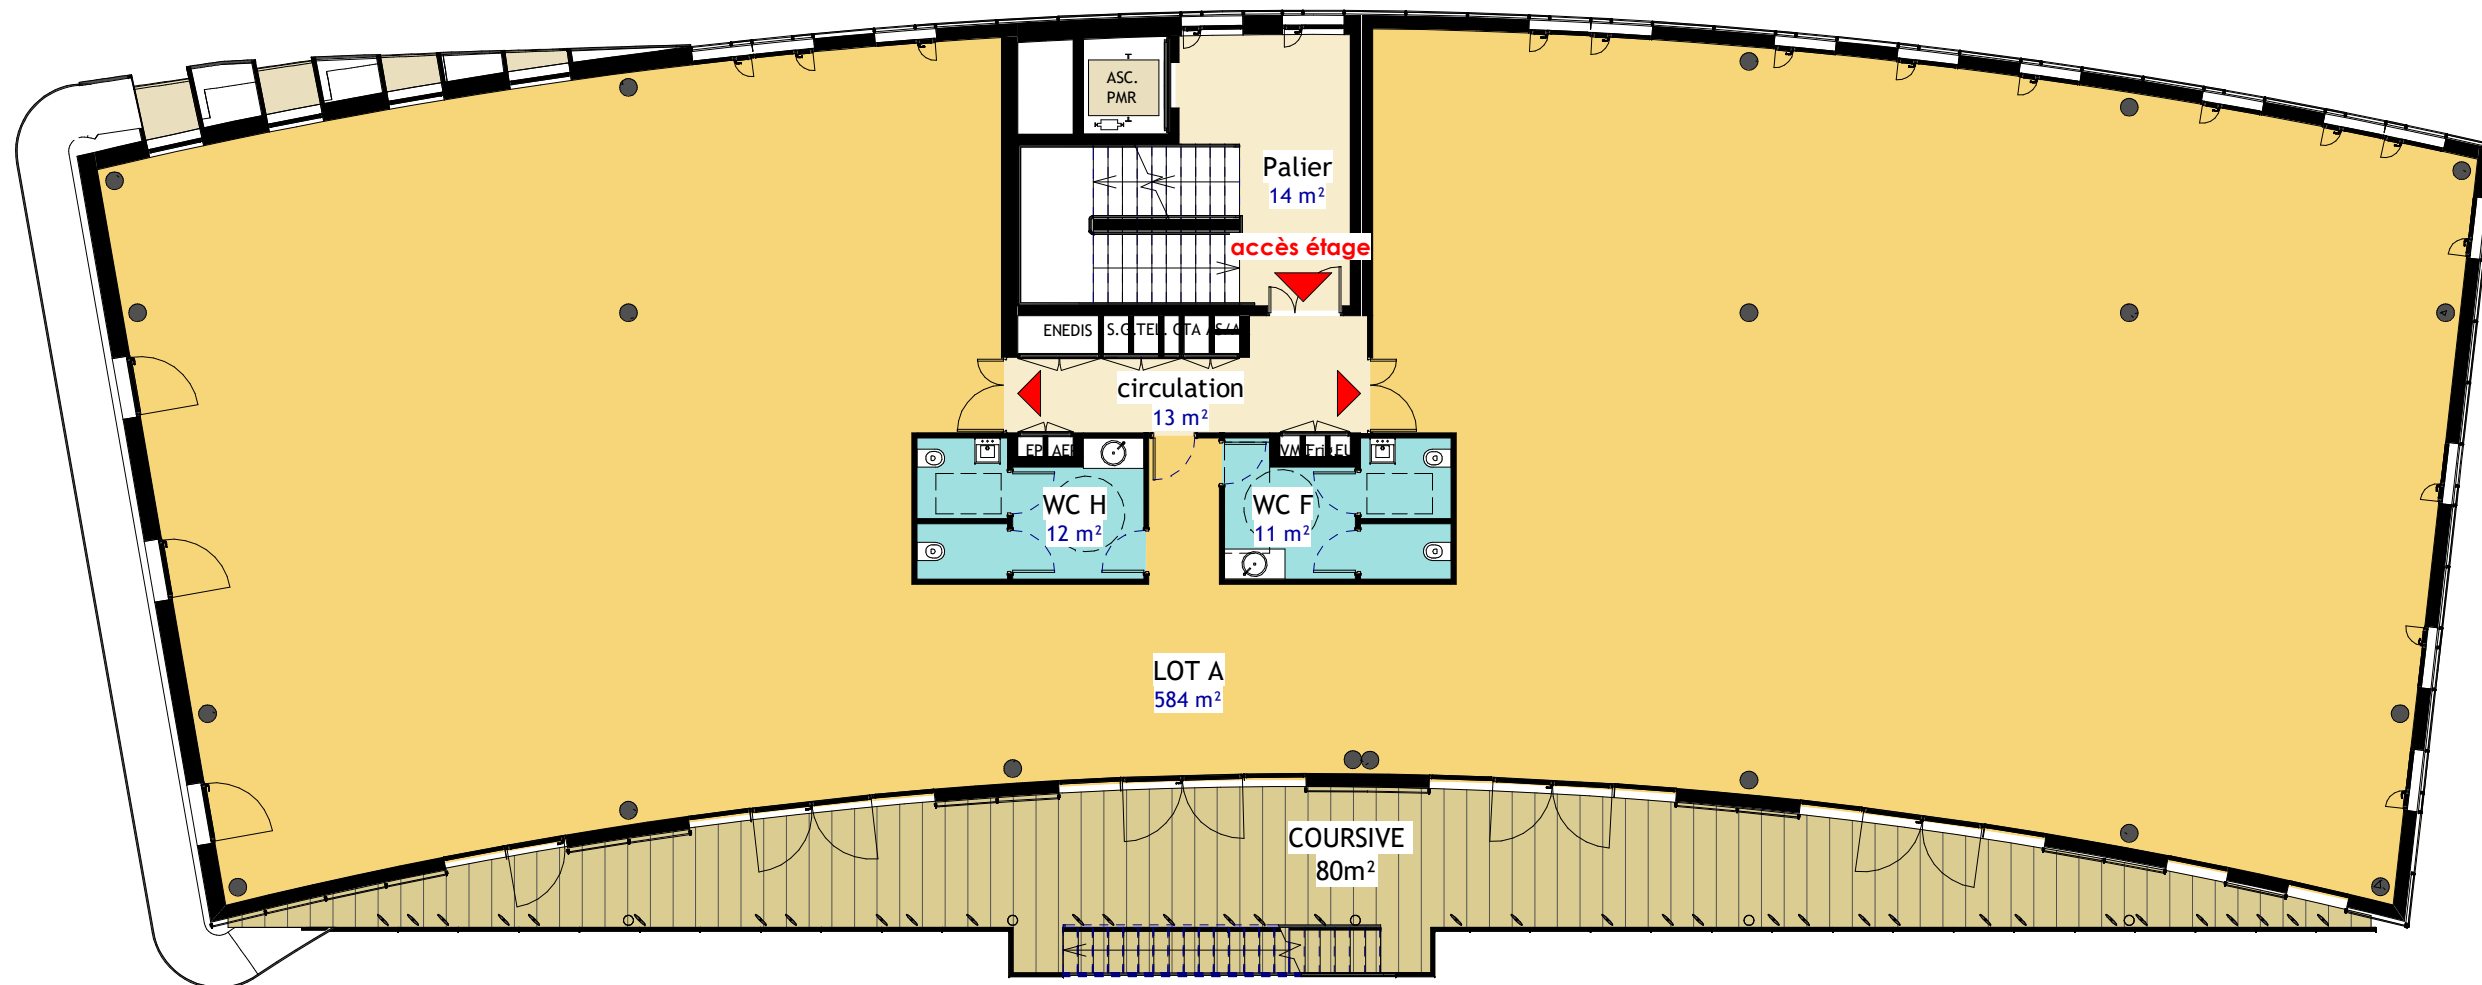

1 R+1- lot unique
Ech : 1 : 150

Conformément aux dispositions de la loi du 01-07-92, les plans demeurent l'entière propriété intellectuelle de Rolland SARLIN, Architecte dplg. Ce document ne peut servir de plan d'exécution.

MAITRE D'OUVRAGE: CITADIS	 CITADIS aménagement et construction  communauté d'agglomération	MAITRE D'OEUVRE : BET FLUIDES ET STRUCTURES : BET VRD, INFRA ET ENVIRONNEMENT :	 Rolland SARLIN architecte dplg  INGENIERIE 	BATIMENT SIGNAL	<h2>PLAN R+1 - LOT UNIQUE</h2> Adresse: Route de l'aérodrome 84000 AVIGNON	Opération: 19.06.113 Date: 29/03/2021 Phase: COM Echelle: 1 : 150 <div style="background-color: #008000; color: white; padding: 5px; font-weight: bold; font-size: 24px; text-align: center;">C03</div>
------------------------------	---	---	--	------------------------	---	---